


ŘEZ A-A' M 1:10

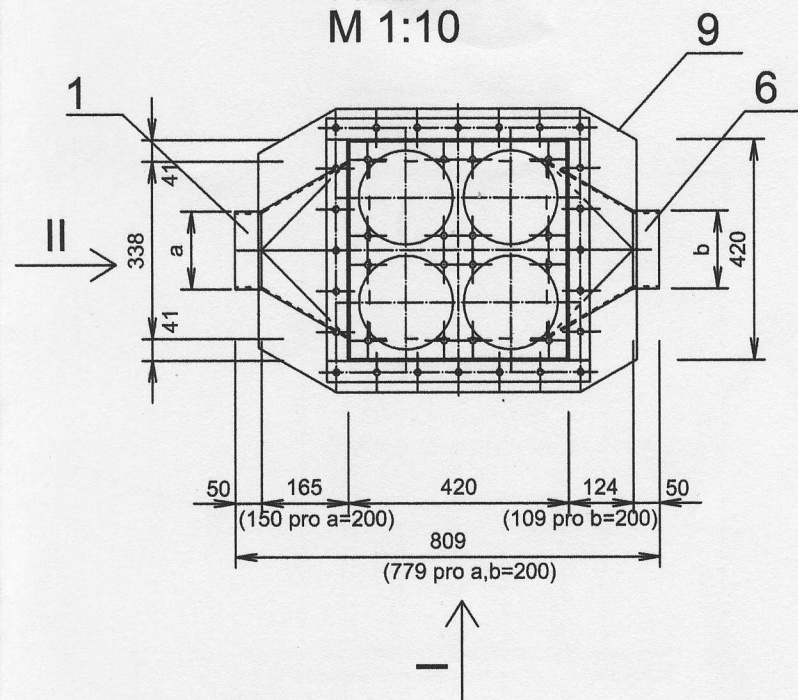

LEGENDA

Tlaková část

- 1 VSTUP a = 200mm
a = 148mm
- 2 LOPATKOVÁ ČÁST
- 3 ODLUČOVACÍ ČÁST
- 4 UKLIDŇOVACÍ ČÁST
- 5 VÝSYP ODPRAŠKŮ c = 250 s úpravou pro popelnici
c = 131mm s uzávěrem
- 6 VÝSTUP b = 200mm
b = 148mm

Ocelová konstrukce, vyprazdňovací zařízení

- 7 VYPRAZDŇOVACÍ ZAŘÍZENÍ
- 8 OCELOVÁ NOSNÁ KONSTRUKCE

Izolace

- 9 TEPELNÁ IZOLACE TLAKOVÉ ČÁSTI

PROJEKTANT	VYPRACOVAL	Tento výkres je originál, jeho kopírování je trestné dle autorského zákona.	
ING.ALEŠ KEPERT	ING.RADEK TESAŘ		
DODAVATEL	KEPEX s.r.o. CZ-664 42 Modřice, Za Humny 767 Tel / fax 547 243 433		Weitergabe sowie Vervielfältigung dieser Unterlage Verwertung und Mittellung ihres Inhalts nicht gestattet, soweit nicht ausdrücklich zugestanden..... DIN 34-1-D
VÝROBEK	ODLUČOVAČ SVX - 300		Copying of this documents, and giving it to others and use or communication of the contents thereof, are forbidden without express authority.....DIN 34-1-E
SESTAVA		MĚŘÍTKO 1:10	Č.VÝKR.